


- DEMOLIZIONI OPERE MURARIE
- NUOVE OPERE MURARIE
- MANUTENZIONE CAMPO CALCIO A 5


### SCHEMA DI RAMPA

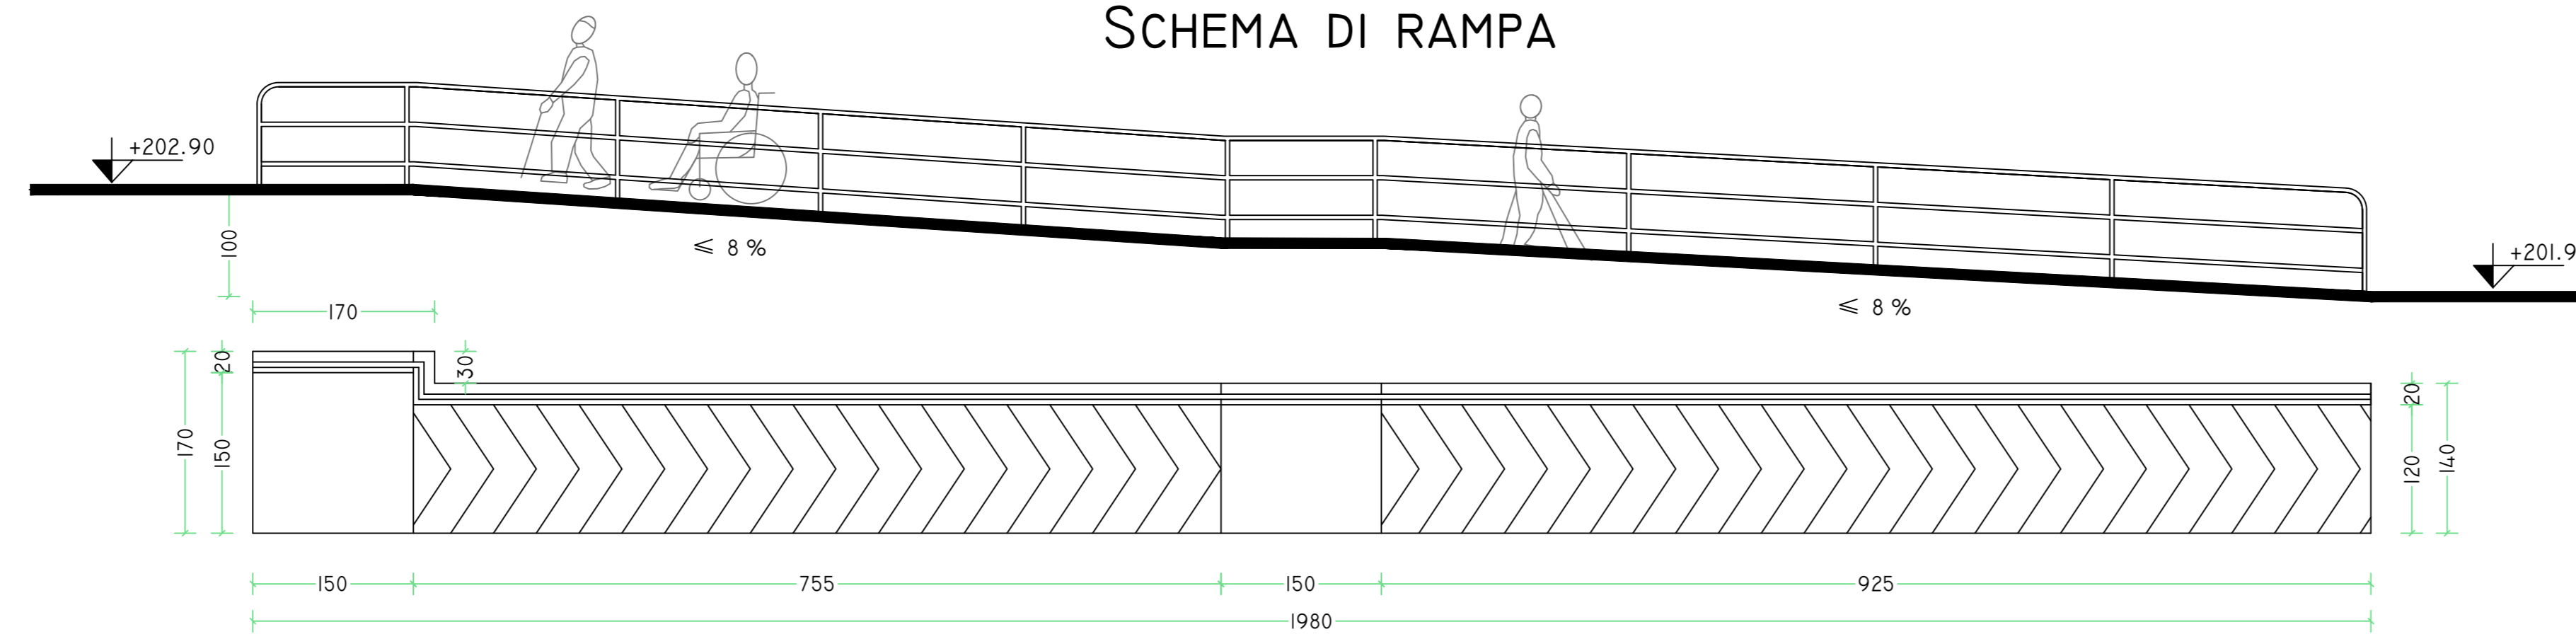


RIFACIMENTO NEL CAMPO DI CALCIO A 5  
DEL MANTO IN ERBA SINTETICA

### PLANIMETRIA IMPIANTI SPORTIVI STATO ATTUALE

LEGENDA	
A	PISCINA COPERTA
B	CENTRO SOCIO - RICREATIVO
C	LOCALE RISTORO SNACK GELATERIA
D	CAMPO DI CALCETTO
E	CAMPO DA TENNIS
F	CABINA ENEL ESISTENTE
H	LOCALE SPOGLIATOI CAMPI
I	INGRESSO/USCITA PUBBLICO
L	INGRESSO/USCITA ATLETI
M	SERBATOIO ACQUA INTERRATO
P	ZONA PARCHEGGI DA REALIZZARE
S	STRADELLO DI SERVIZIO DA REALIZZARE
T	LOCALE TECNICO
<span style="border-bottom: 1px solid #f08080; width: 20px; display: inline-block;"></span> RECINZIONE IN CLS E ORSOGRIL	
<span style="border-bottom: 1px solid #f08080; width: 20px; display: inline-block;"></span> RECINZIONE IN RETE PLASTIFICATA	

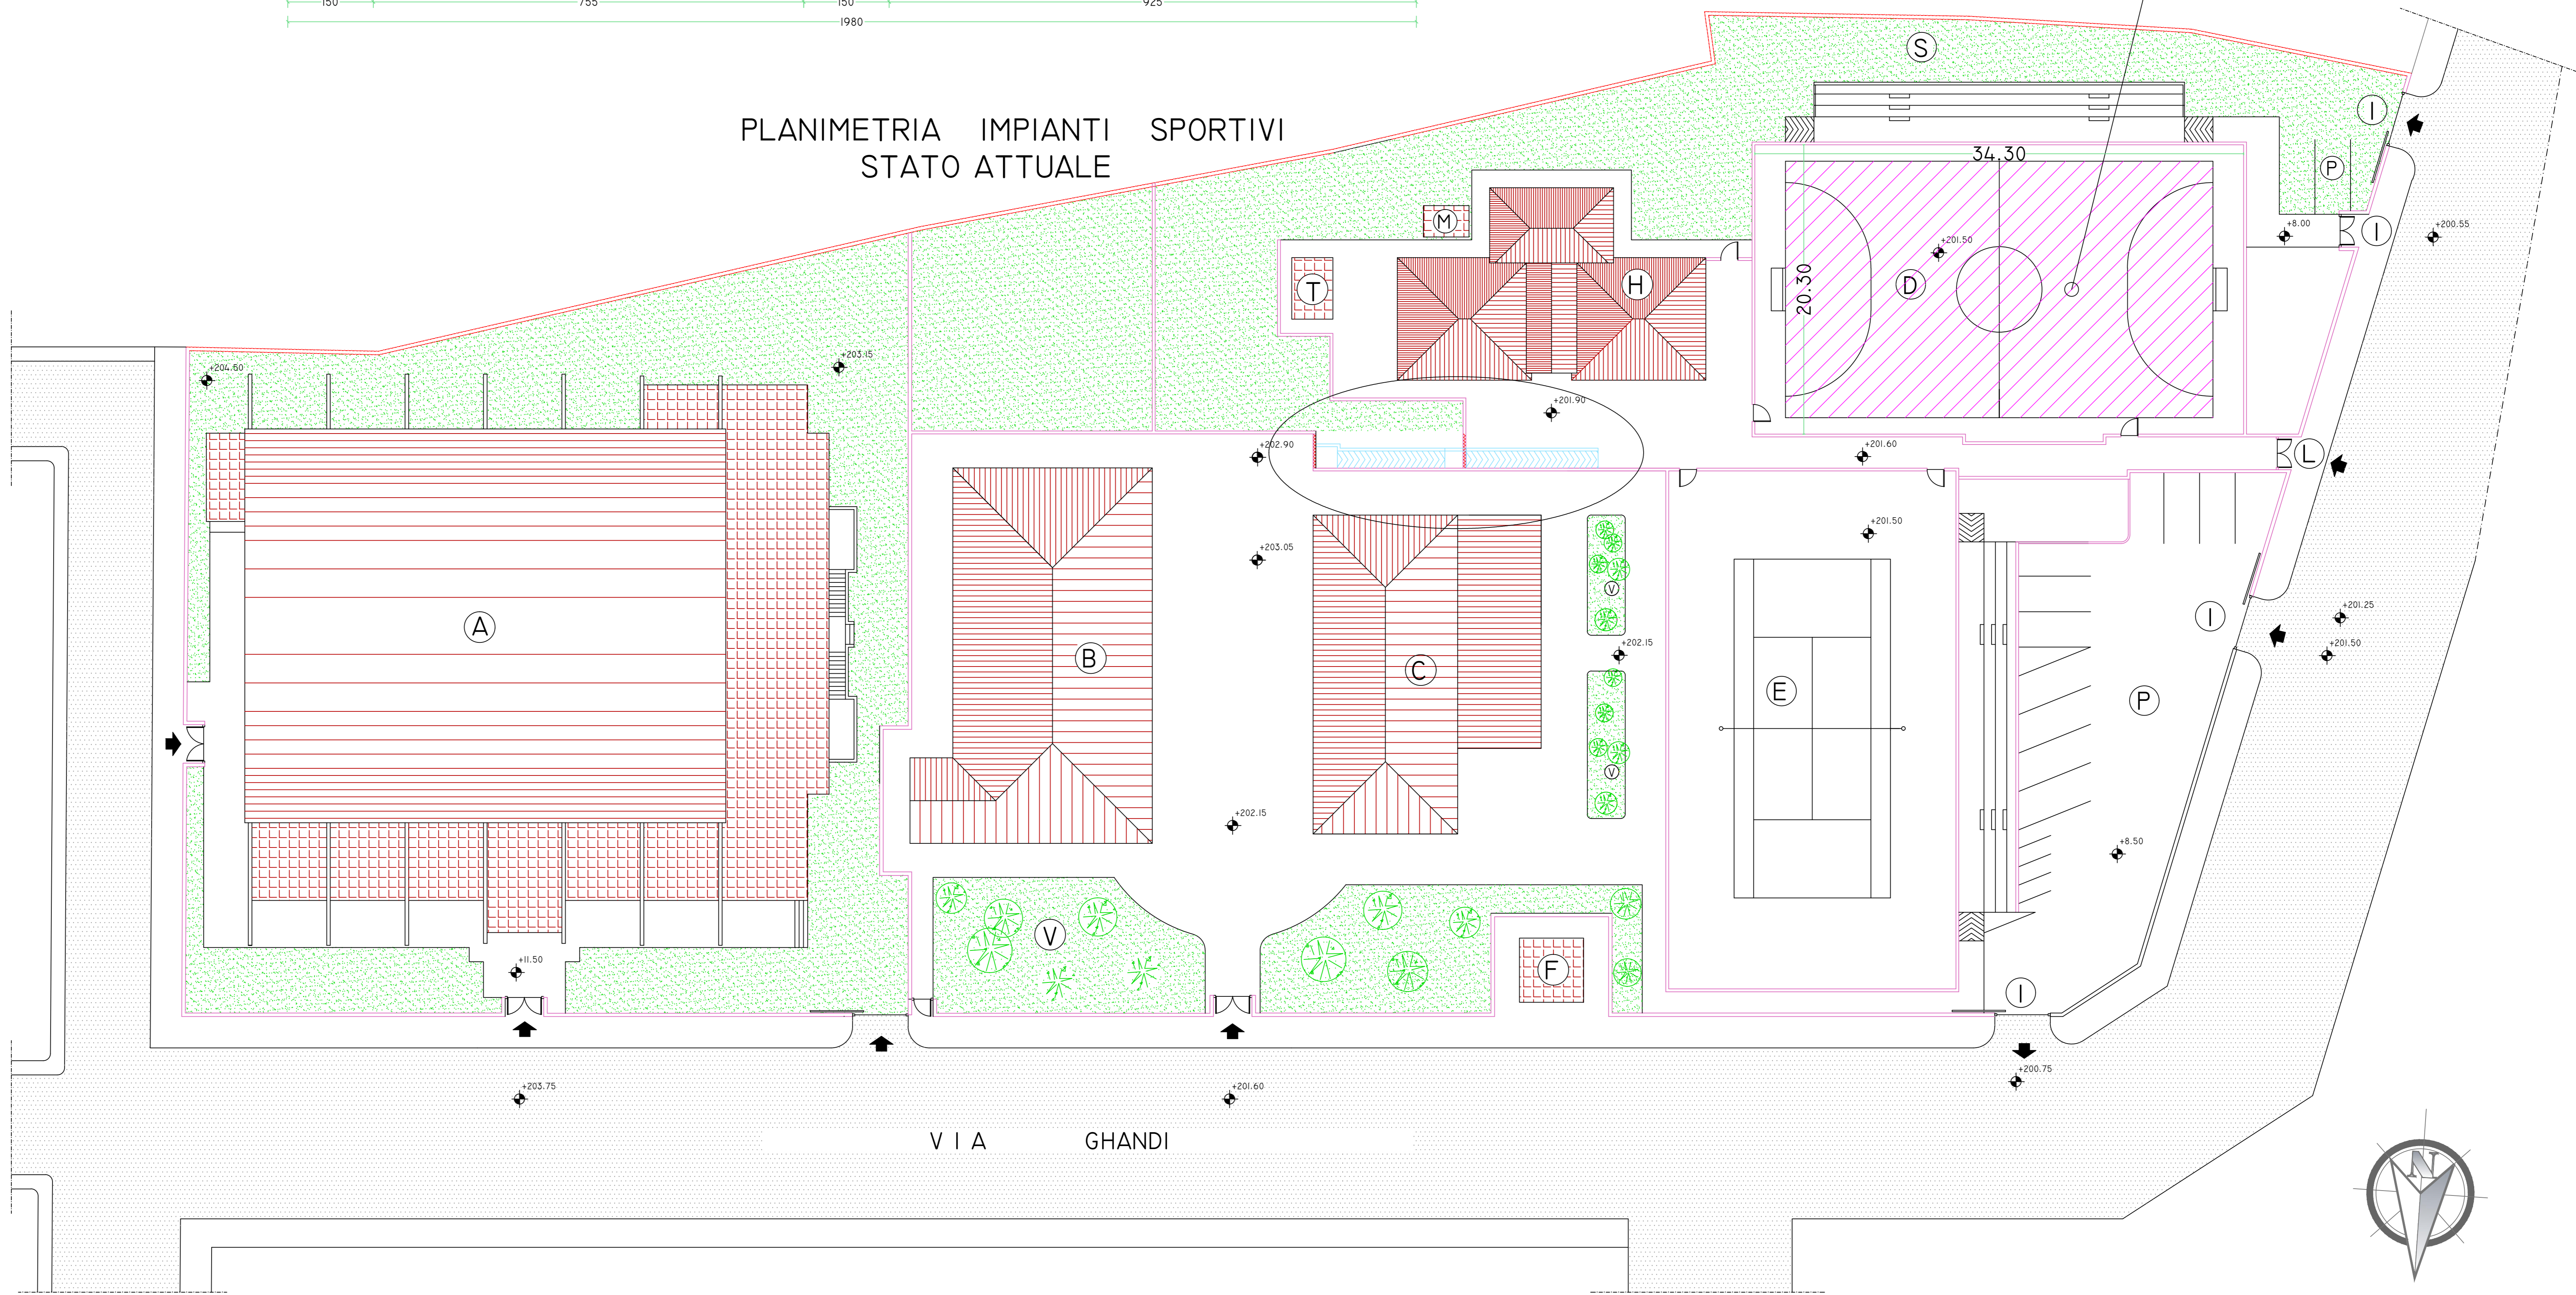

V I A G H A N D I

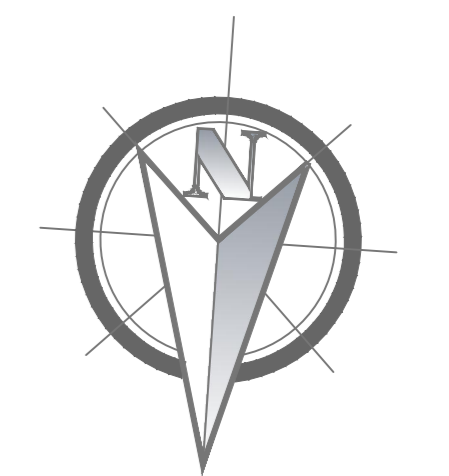

COMUNE DI DOLIANOVA

PROVINCIA SUD SARDEGNA

LAVORI DI:  
MANUTENZIONE STRAORDINARIA ED ADEGUAMENTO IGIENICO  
SANITARIO DELL'EDIFICIO "SNACK-BAR" SITO IN LOCALITÀ  
SU CUCCUREDDU

DATA:  
LUGLIO 2018

OGGETTO:  
PLANIMETRIA COMPLESSIVA  
REALIZZAZIONE RAMPA DISABILI

SCALE:  
1:200  
1:25

PROGETTAZIONE:  
SETTORE URBANISTICO MANUTENTIVO

GEOM. WALTER SARRITZU    ING. MARIO SARDU    GEOM. ALESSANDRO MANEILI