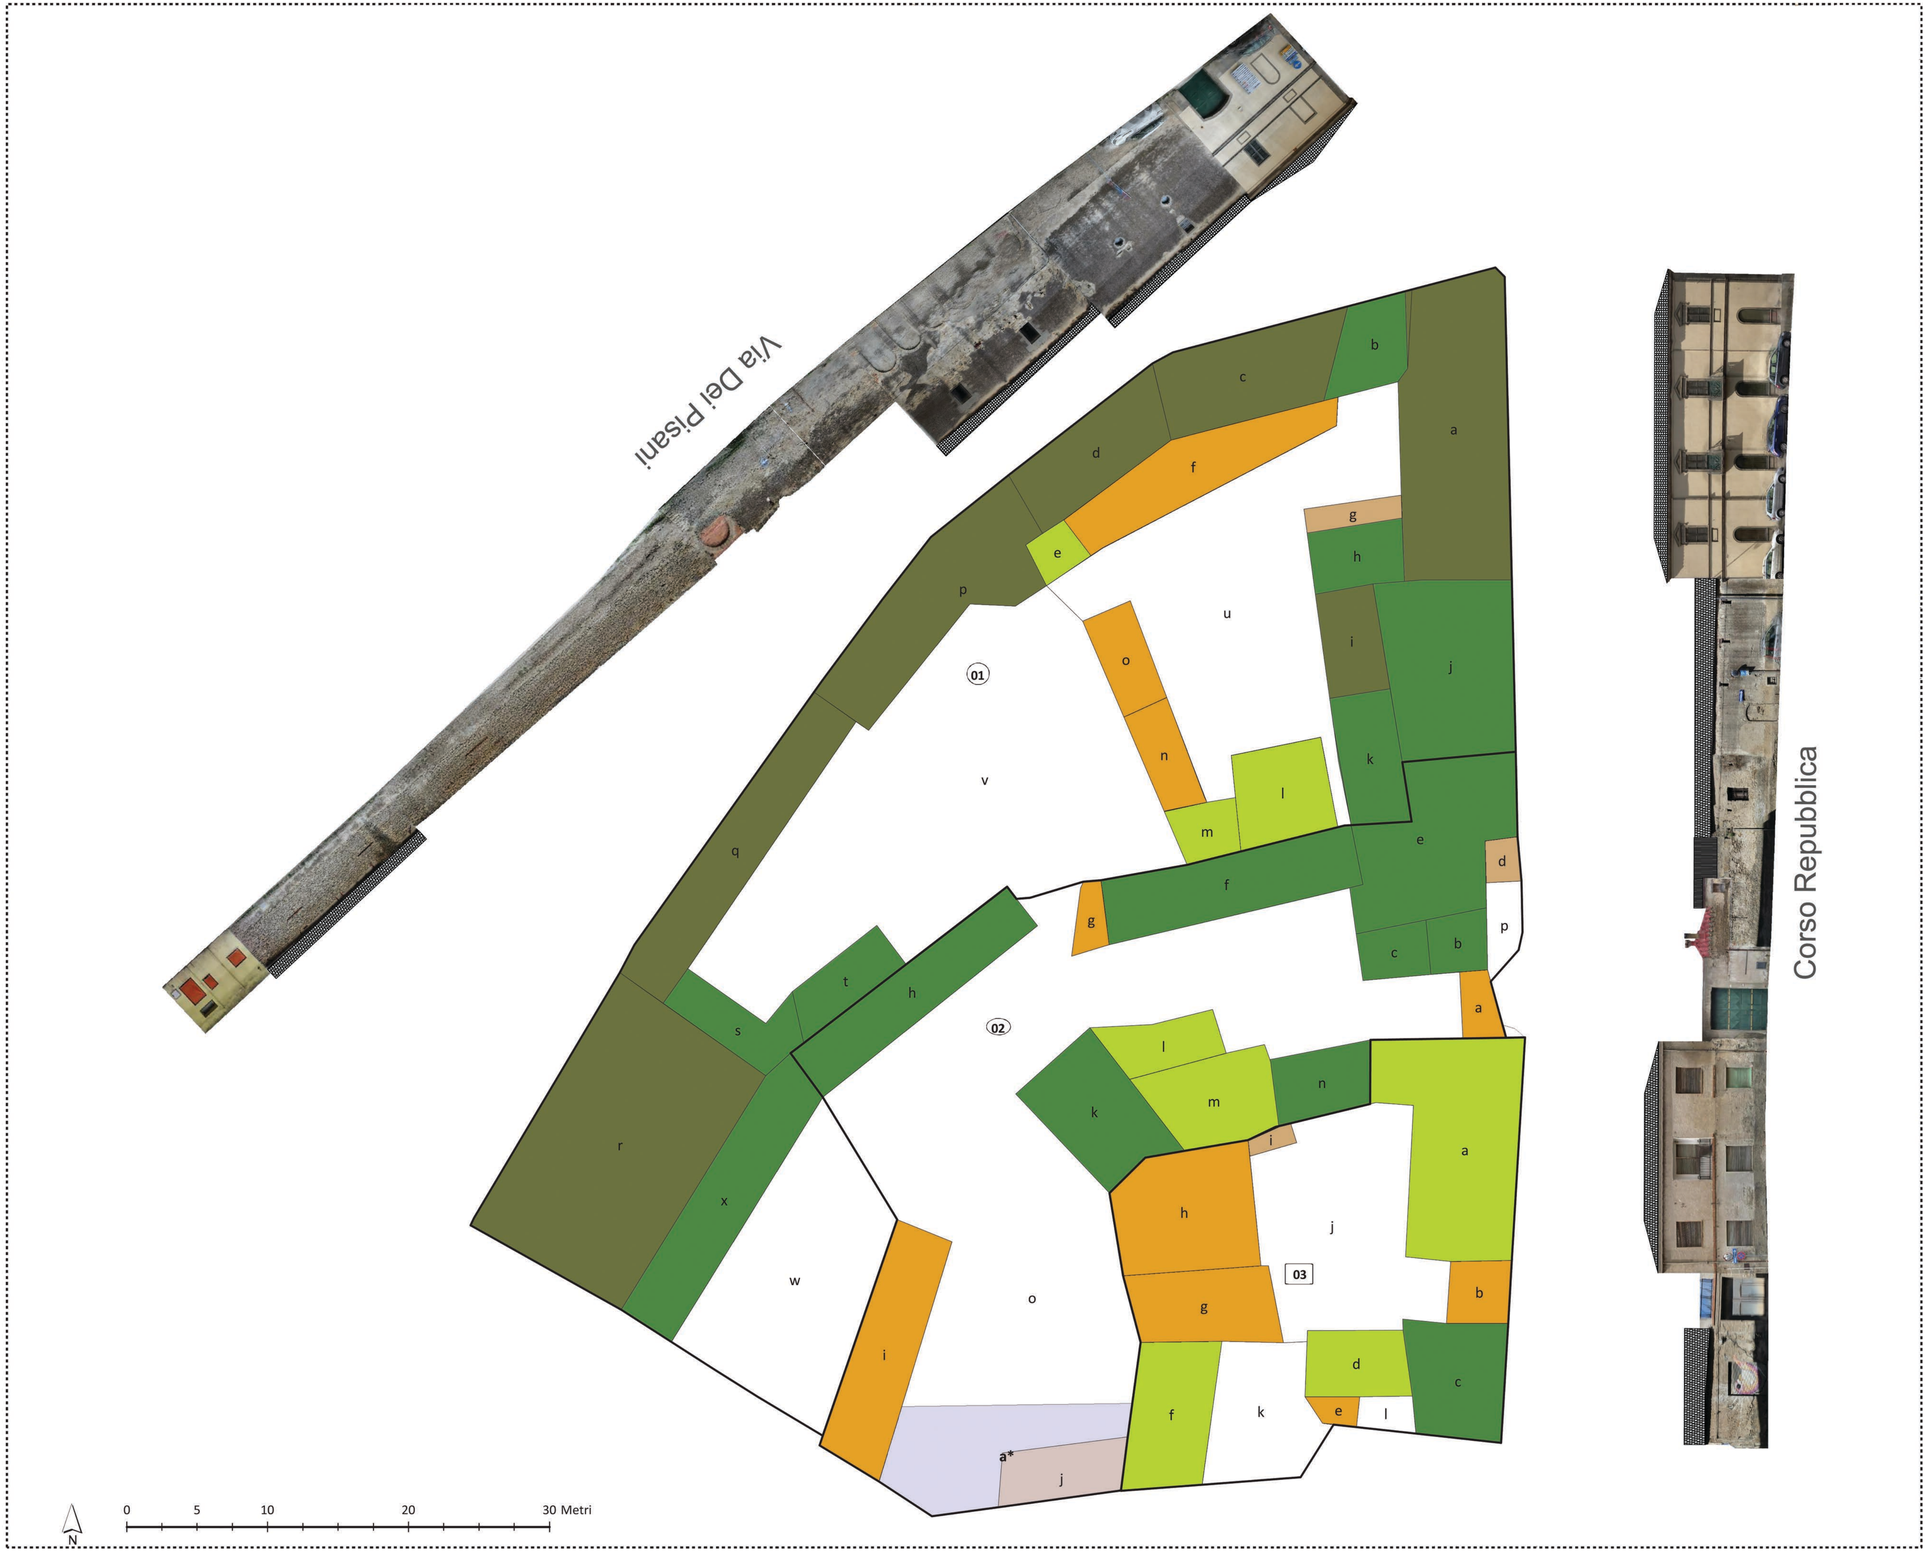

S. Pantaleo

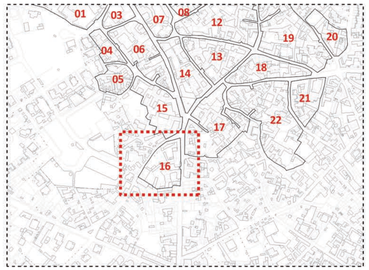

CLASSI DI TRASFORMABILITA'
UNITA' MINIMA DI INTERVENTO

Bassa — Media — Alta

CLASSI DI TRASFROMABILITA' CdF

- 1. Conservativo
- 2. Conservativo parzial. modificato
- 3. Conservativo modificato
- 4. Inabitabile
- 5. Nuovo tipologicam. compatibile
- 6. Nuovo incompatibile
- 7. Rudere

NUOVE VOLUMETRIE

- Nuovi volumi a piano terra
- Nuovi volumi a due livelli
- Sopraelevazione

COMUNE DI DOLIANOVA
Provincia di Cagliari

PIANO PARTICOLAREGGIATO DEL CENTRO DI ANTICA E PRIMA FORMAZIONE DEL COMUNE DI DOLIANOVA

Tavola n. **10.16**

Analisi delle unità di intervento e previsioni progettuali
Isolato: 16

responsabile del procedimento
Ing. Mario Sardu

progettazione

Metassociati architettura ingegneria urbanistica
Architettura

Progettisti:
Metassociati S.R.L.
Ing Giovanni Antonio Mura
Ing. Alessio Bellu
Ing. Luca Tuveri

Collaboratori:
Dott.ssa Sara Collu
Dott.ssa Elena Concas
Dott. Giorgio Corona
Dott.ssa Federica Onali

il sindaco
Dott. Ivan Piras

data
Ottobre 2016